


Satzung der Gemeinde Moordiek über die 1. Änderung des Bebauungsplanes Nr. 1

für das Gebiet "Siedlung West"


für den Bereich westlich der vorhandenen Siedlung und westlich
der Spurbahn Wendt sowie nördlich der Dorfstraße

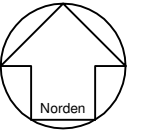

Maßstab
1 : 1.000

Planzeichnung Teil A

Es gilt die Baunutzungsverordnung 1990 (BauNVO 90)

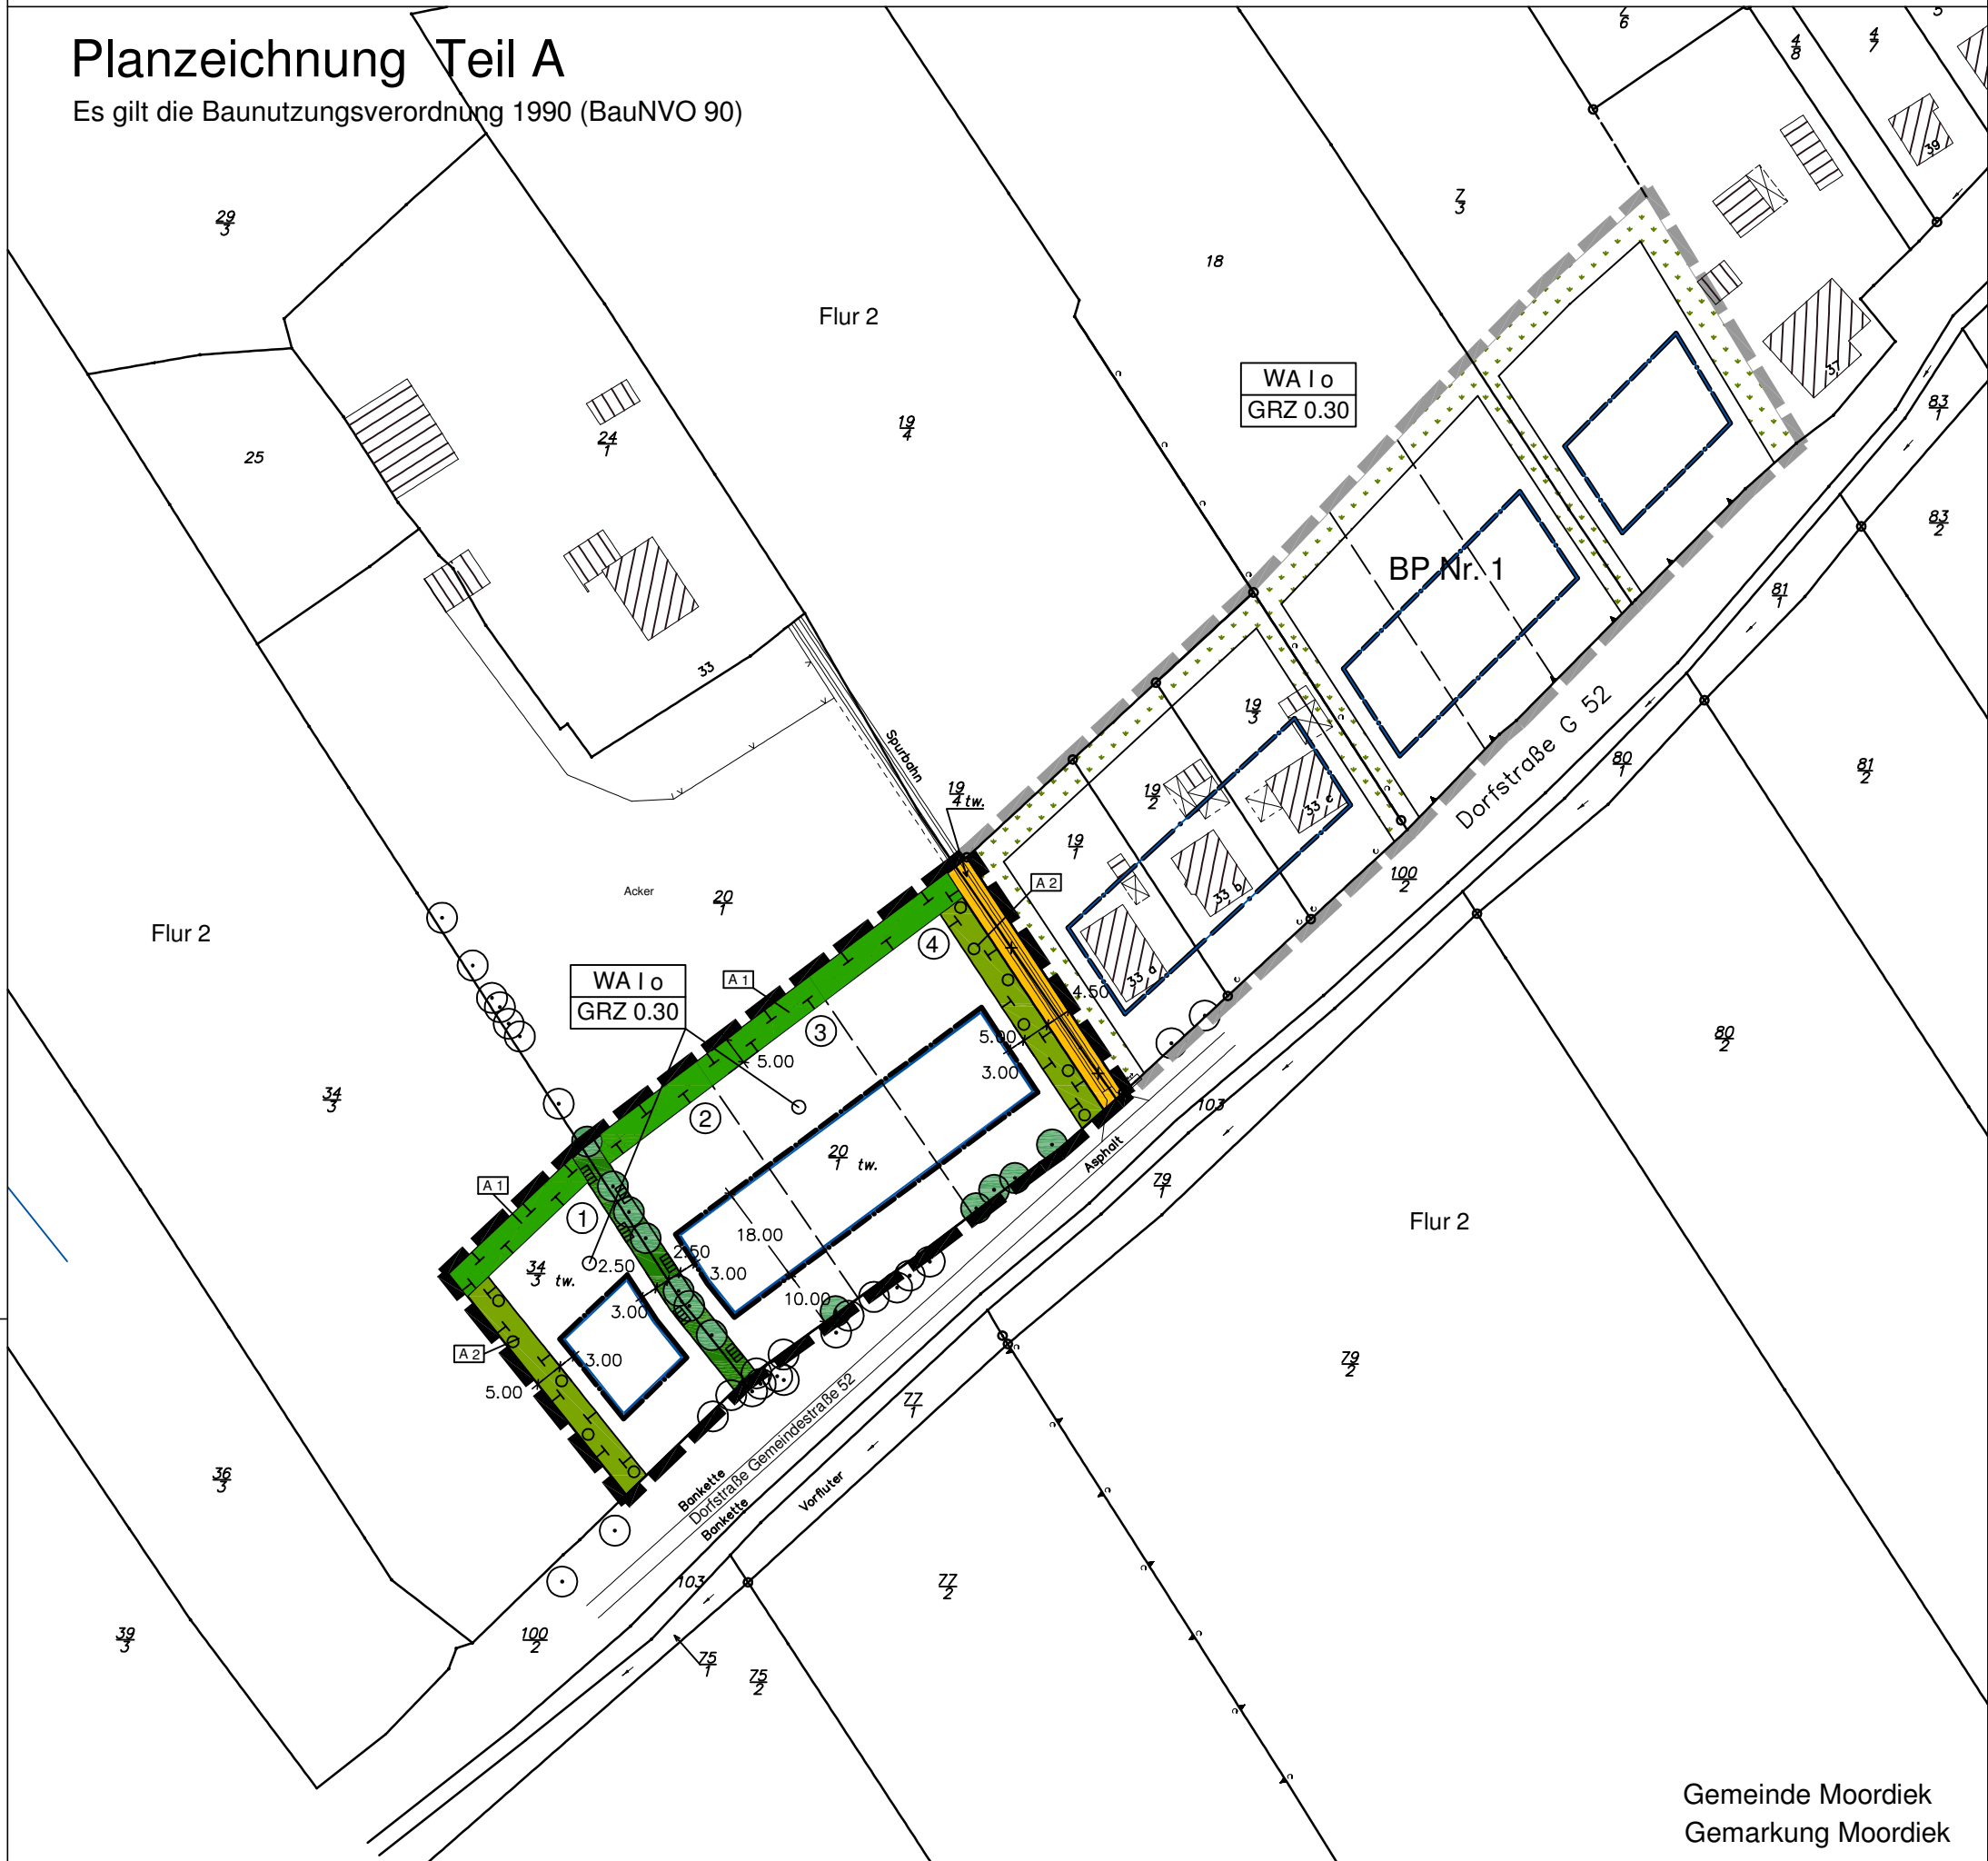

Gemeinde Moordiek
Gemarkung Moordiek