

Bekanntmachung Nr. 92/2015 des Amtes Breitenburg für die Gemeinde Breitenburg

8. Änderung des Flächennutzungsplanes „Golfclub und Hotel“ der Gemeinde Breitenburg für das Gebiet nördlich der Straße „Osterholz“, südlich des Breitenburger Kanals, östlich des Golfplatzes und westlich der Amtsverwaltung Breitenburg

hier: Aufstellungsbeschluss

Die Gemeindevertretung der Gemeinde Breitenburg hat in ihrer Sitzung am 07.12.2015 beschlossen, die 8. Änderung des Flächennutzungsplanes „Golfclub und Hotel“ der Gemeinde Breitenburg für das Gebiet nördlich der Straße „Osterholz“, südlich des Breitenburger Kanals, östlich des Golfplatzes und westlich der Amtsverwaltung Breitenburg aufzustellen.

Dieser Beschluss wird hiermit bekannt gemacht.

Der voraussichtliche Geltungsbereich der 8. Flächennutzungsplanänderung ist dem folgenden Lageplan zu entnehmen.


Breitenburg, den 09.12.2015

Amt Breitenburg
Der Amtsvorsteher
Heuberger

Breitenburg, den 09.12.2015


Gemeinde Breitenburg
Der Bürgermeister
Köhne

Lageplan zum Aufstellungsbeschluss zur 8. Flächennutzungsplanänderung „Golfclub und Hotel“

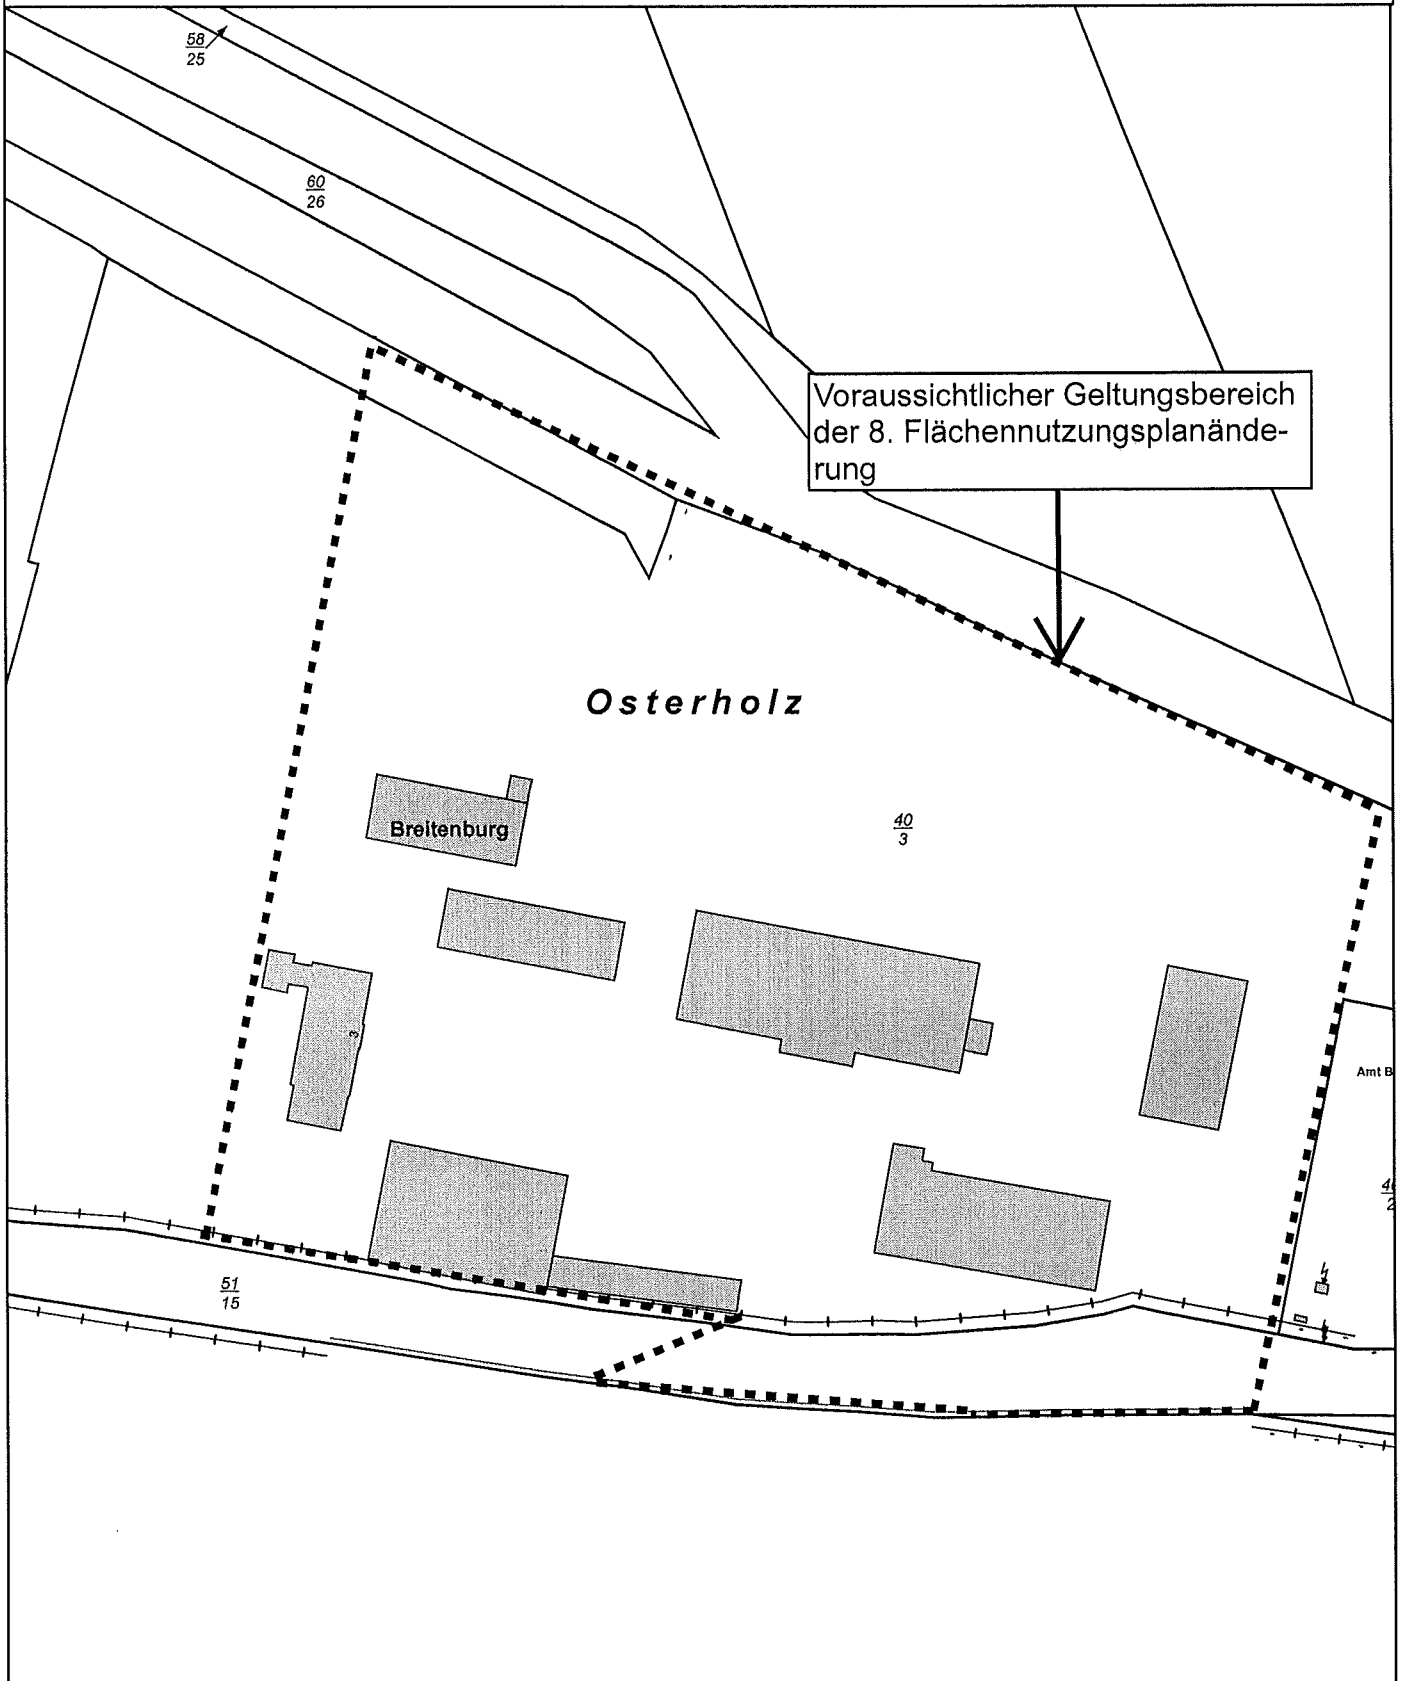

Nichtamtlicher Flurkartenauszug

Erstellt für Maßstab 1:1.500

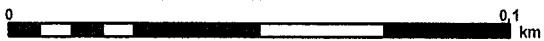

Erstellungsdatum 14.09.2015



Amt Breitenburg