

# **Bekanntmachung Nr. 93/2015 des Amtes Breitenburg für die Gemeinde Breitenburg**

**Bebauungsplan Nr. 10 „Golfclub und Hotel“ der Gemeinde Breitenburg für das Gebiet nördlich der Straße „Osterholz“, südlich des Breitenburger Kanals, östlich des Golfplatzes und westlich der Amtsverwaltung Breitenburg**  
hier: Aufstellungsbeschluss

Die Gemeindevertretung der Gemeinde Breitenburg hat in ihrer Sitzung am 07.12.2015 beschlossen, den Bebauungsplan Nr. 10 „Golfclub und Hotel“ der Gemeinde Breitenburg für das Gebiet nördlich der Straße „Osterholz“, südlich des Breitenburger Kanals, östlich des Golfplatzes und westlich der Amtsverwaltung Breitenburg aufzustellen.

Dieser Beschluss wird hiermit bekannt gemacht.

Der voraussichtliche Geltungsbereich des Bebauungsplanes Nr. 10 ist dem folgenden Lageplan zu entnehmen.

**Breitenburg, den 09.12.2015**


Breitenburg, den 09.12.2015

Amt Breitenburg  
Der Amtsvorsteher  
Heuberger

Breitenburg, den 09.12.2015

Gemeinde Breitenburg  
Der Bürgermeister  
Köhne

**Lageplan zum Aufstellungsbeschluss zum Bebauungsplan Nr. 10 „Golfclub und Hotel“**

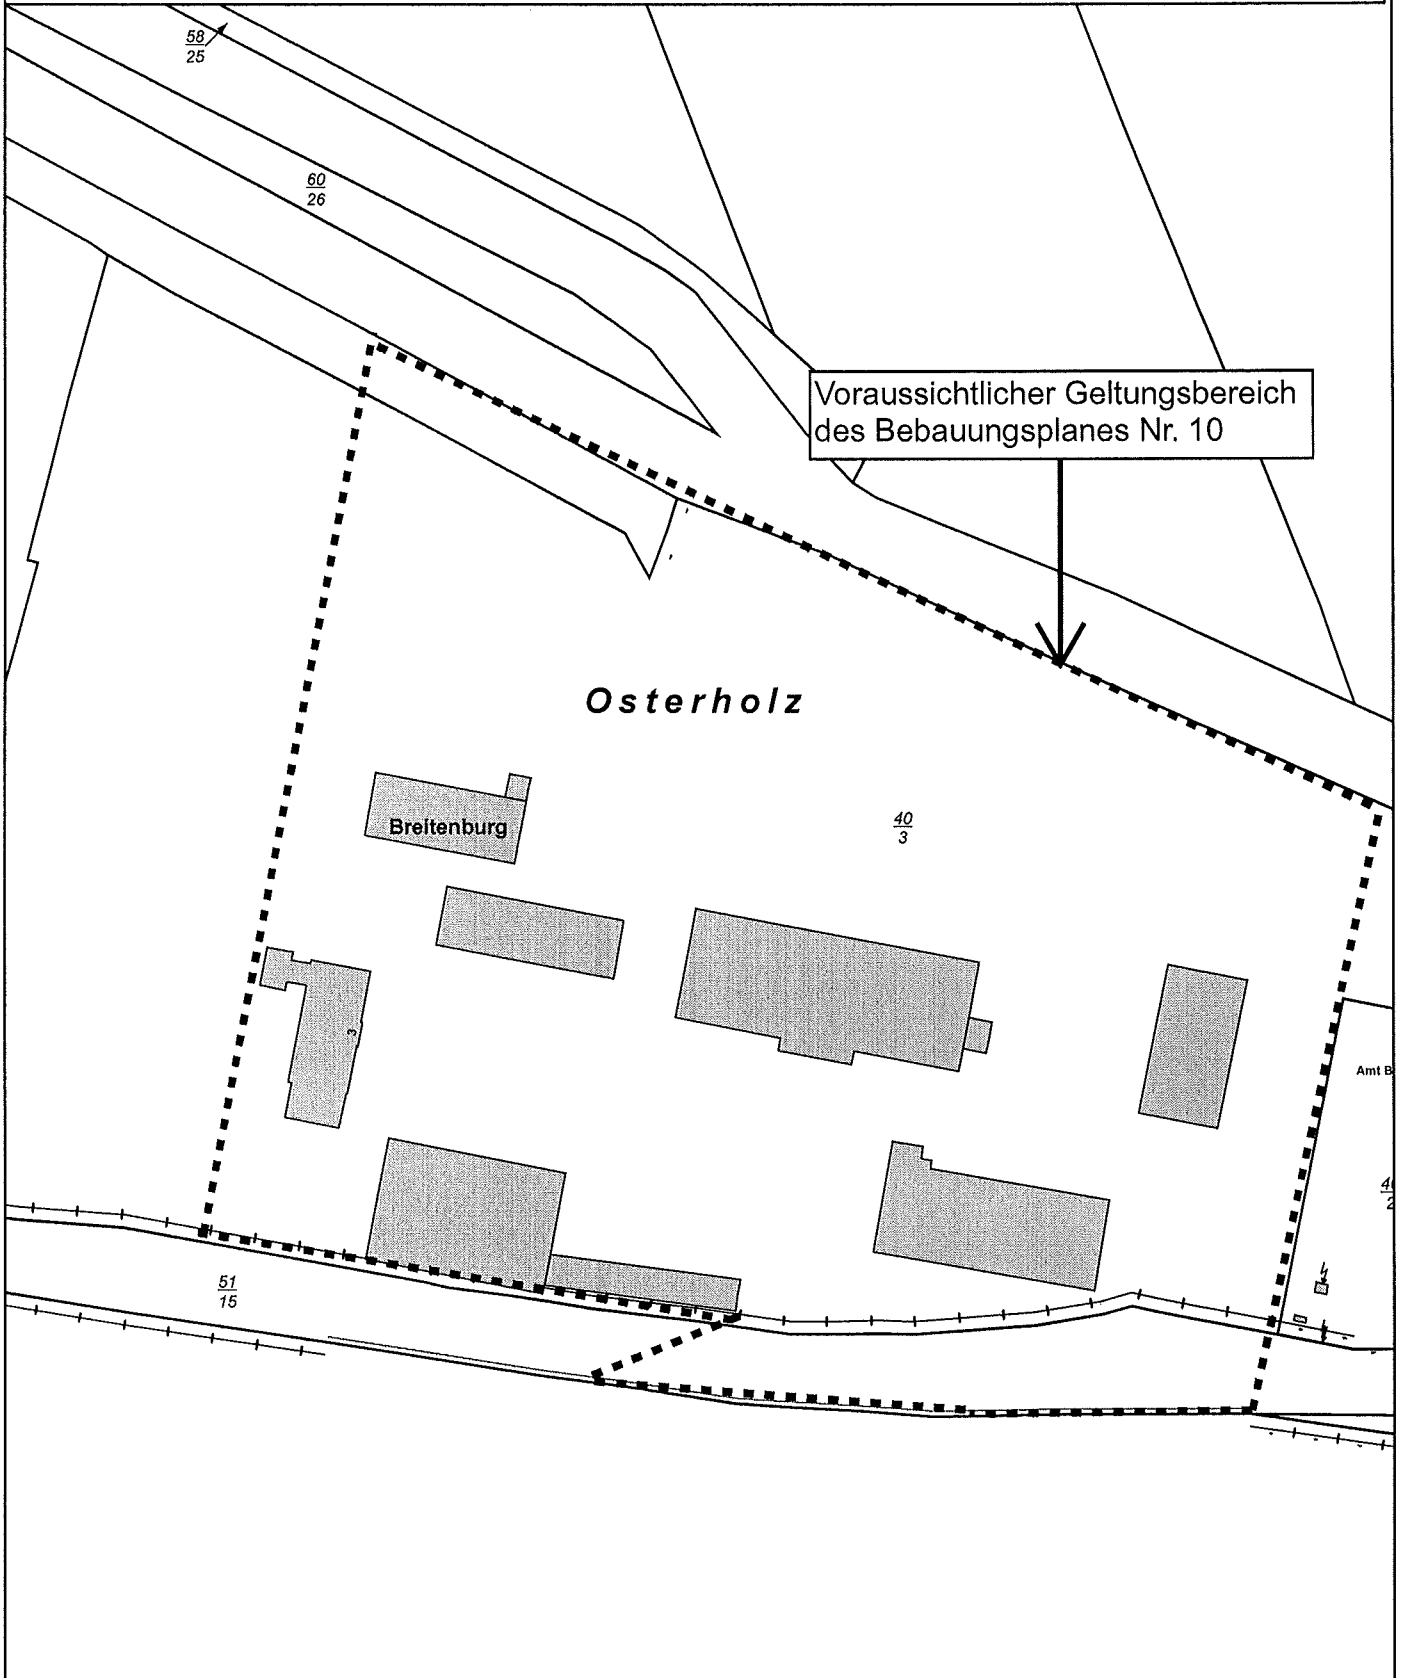

**Nichtamtlicher Flurkartenauszug**

Erstellt für Maßstab 1:1.500



Erstellungsdatum 14.09.2015



**Amt Breitenburg**