L 116 Abs. 020 Sanierung Radweg

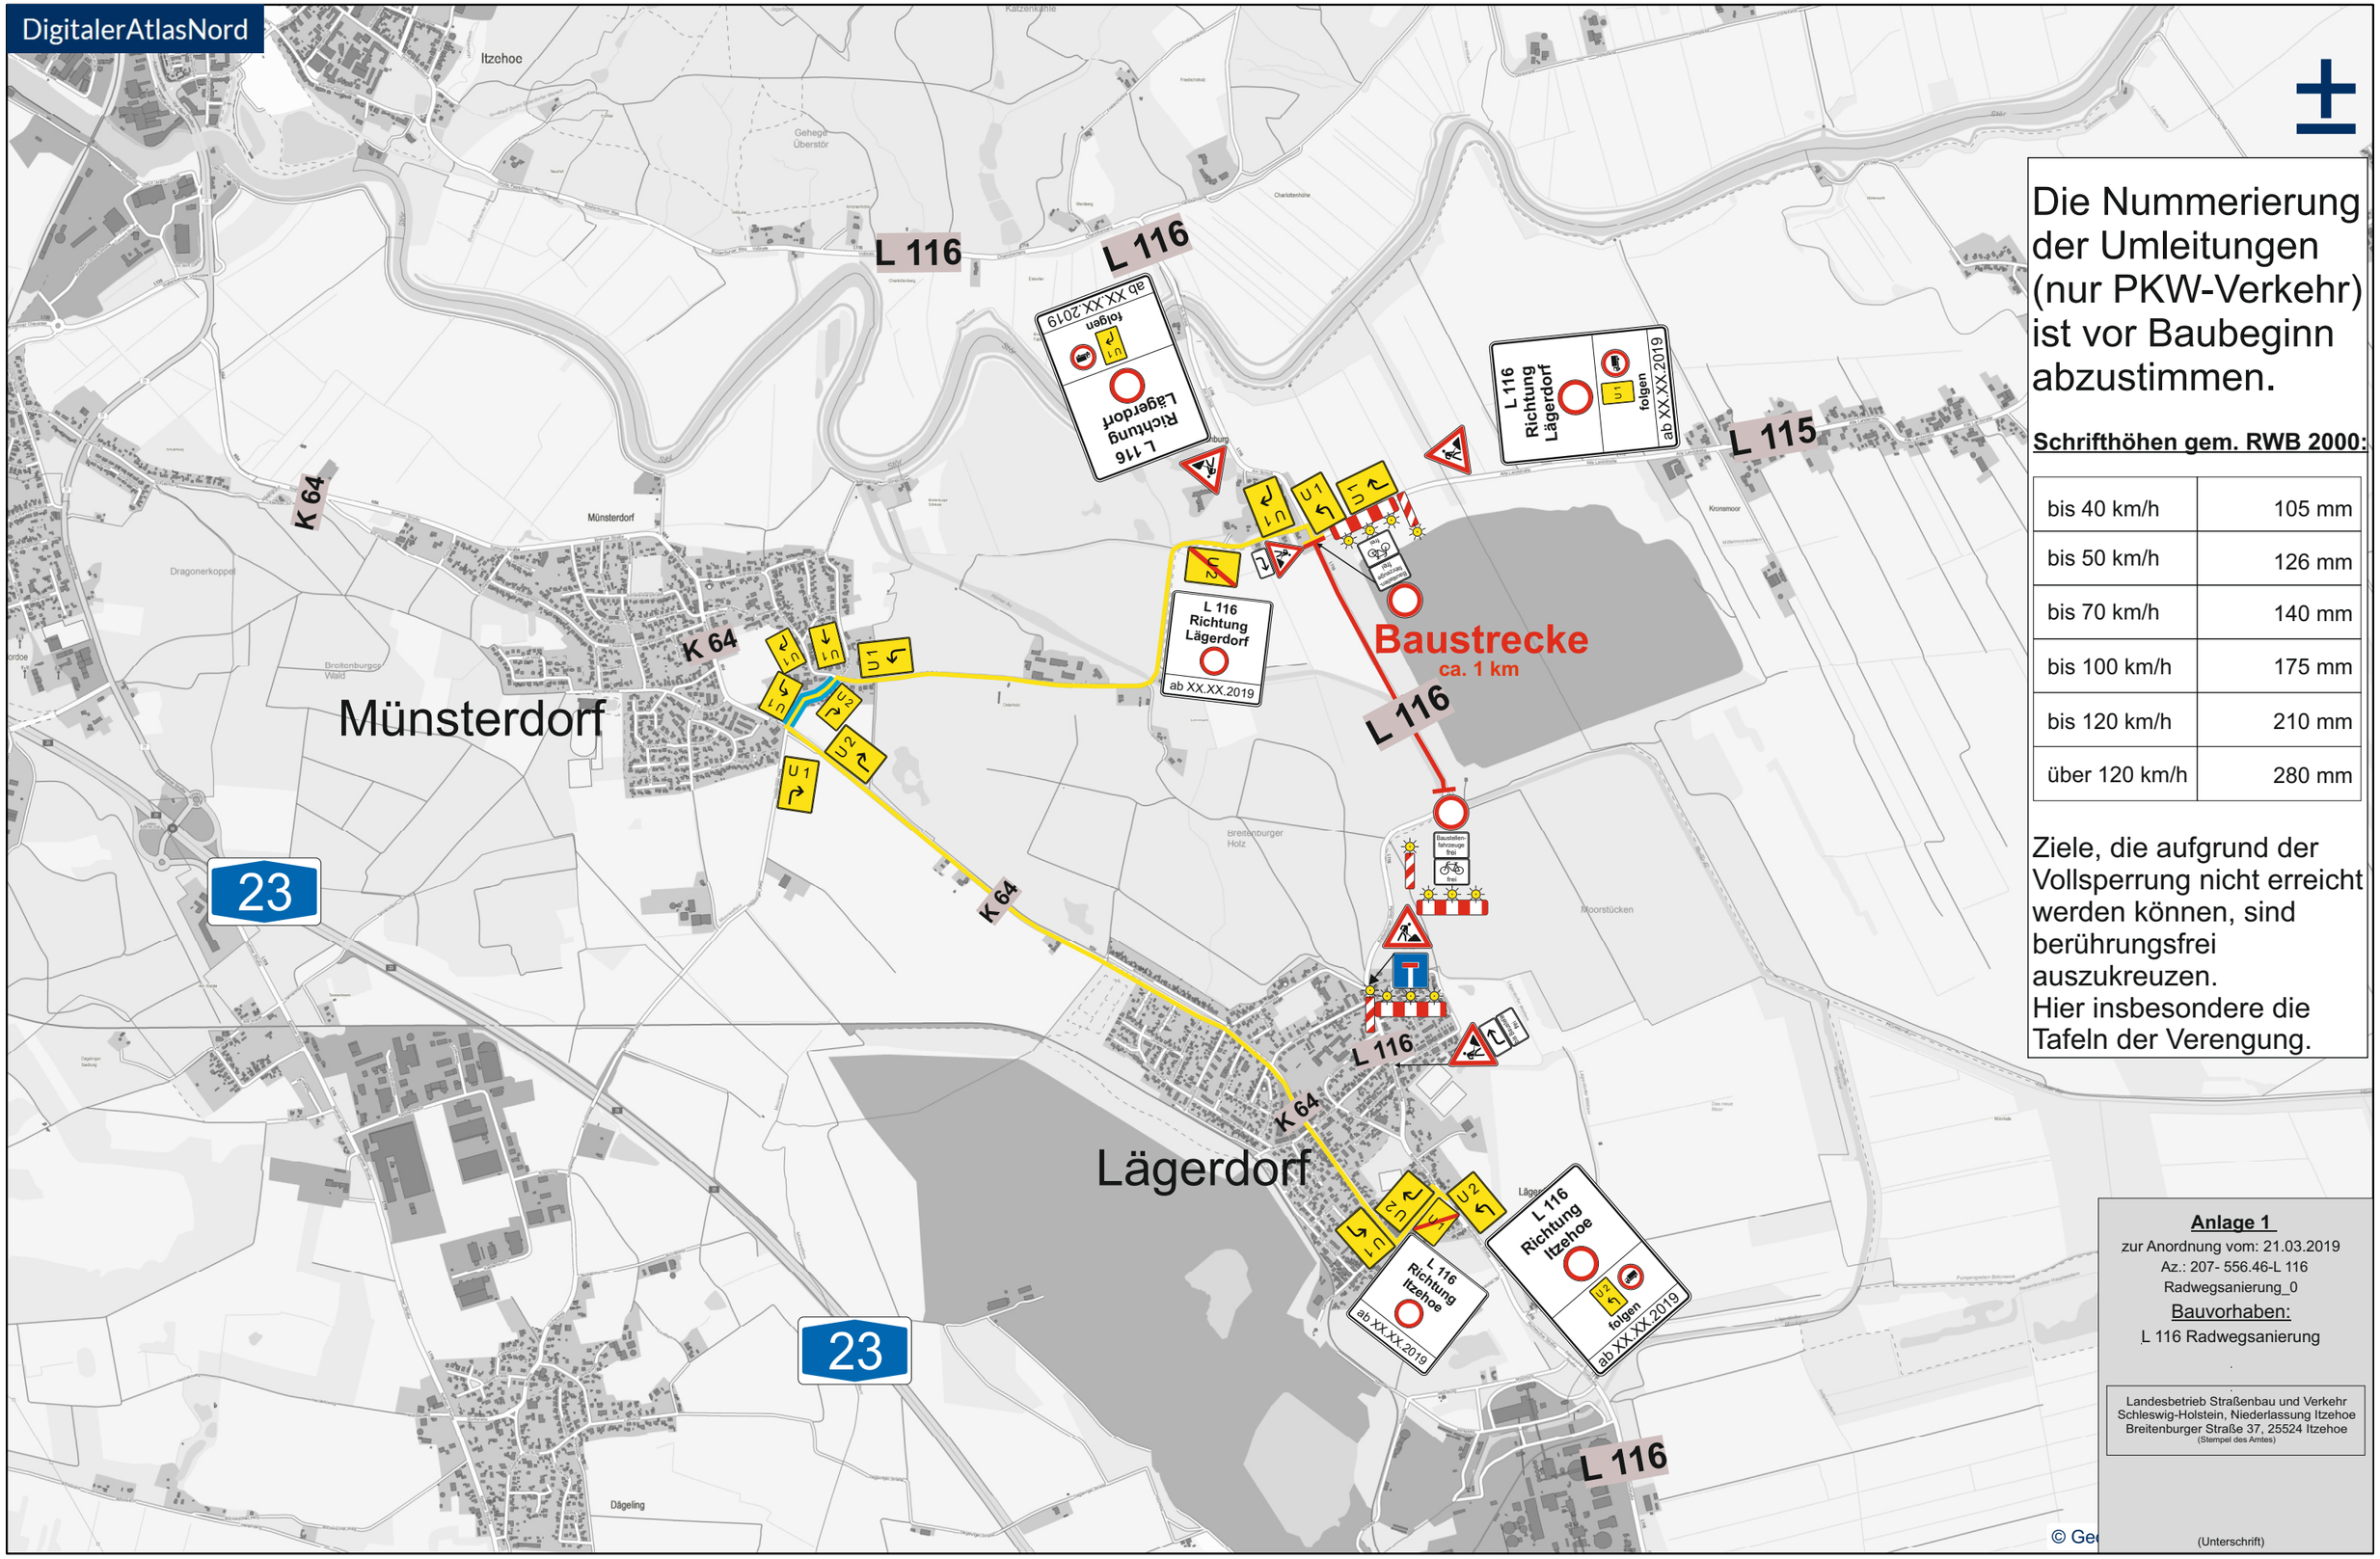

Die Nummerierung der Umleitungen (nur PKW-Verkehr) ist vor Baubeginn abzustimmen.

Schrifthöhen gem. RWB 2000:

bis 40 km/h	105 mm
bis 50 km/h	126 mm
bis 70 km/h	140 mm
bis 100 km/h	175 mm
bis 120 km/h	210 mm
über 120 km/h	280 mm

Ziele, die aufgrund der Vollsperrung nicht erreicht werden können, sind berührungsfrei auszukreuzen.
Hier insbesondere die Tafeln der Verengung.

Anlage 1

zur Anordnung vom: 21.03.2019
Az.: 207- 556.46-L 116
Radwegsanierung_0

Bauvorhaben:

L 116 Radwegsanierung

Landesbetrieb Straßenbau und Verkehr
Schleswig-Holstein, Niederlassung Itzehoe
Breitenburger Straße 37, 25524 Itzehoe
(Stempel des Amtes)

(Unterschrift)

Halteverbote