


# Gemeinde Lägerdorf


## vorhabenbezogener Bebauungsplan Nr. 10 'Seniorenhaus'



für das Gebiet südlich 'Stiftstraße', westlich 'Breitenburger Straße' (L 116), nördlich der Bebauung 'Steinkamp' und östlich Friedhof sowie nördlich 'Stiftstraße', östlich Kirche, südlich des Waldes und westlich der Bebauung 'Stiftstraße 23'

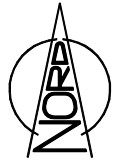

M 1 : 1.000

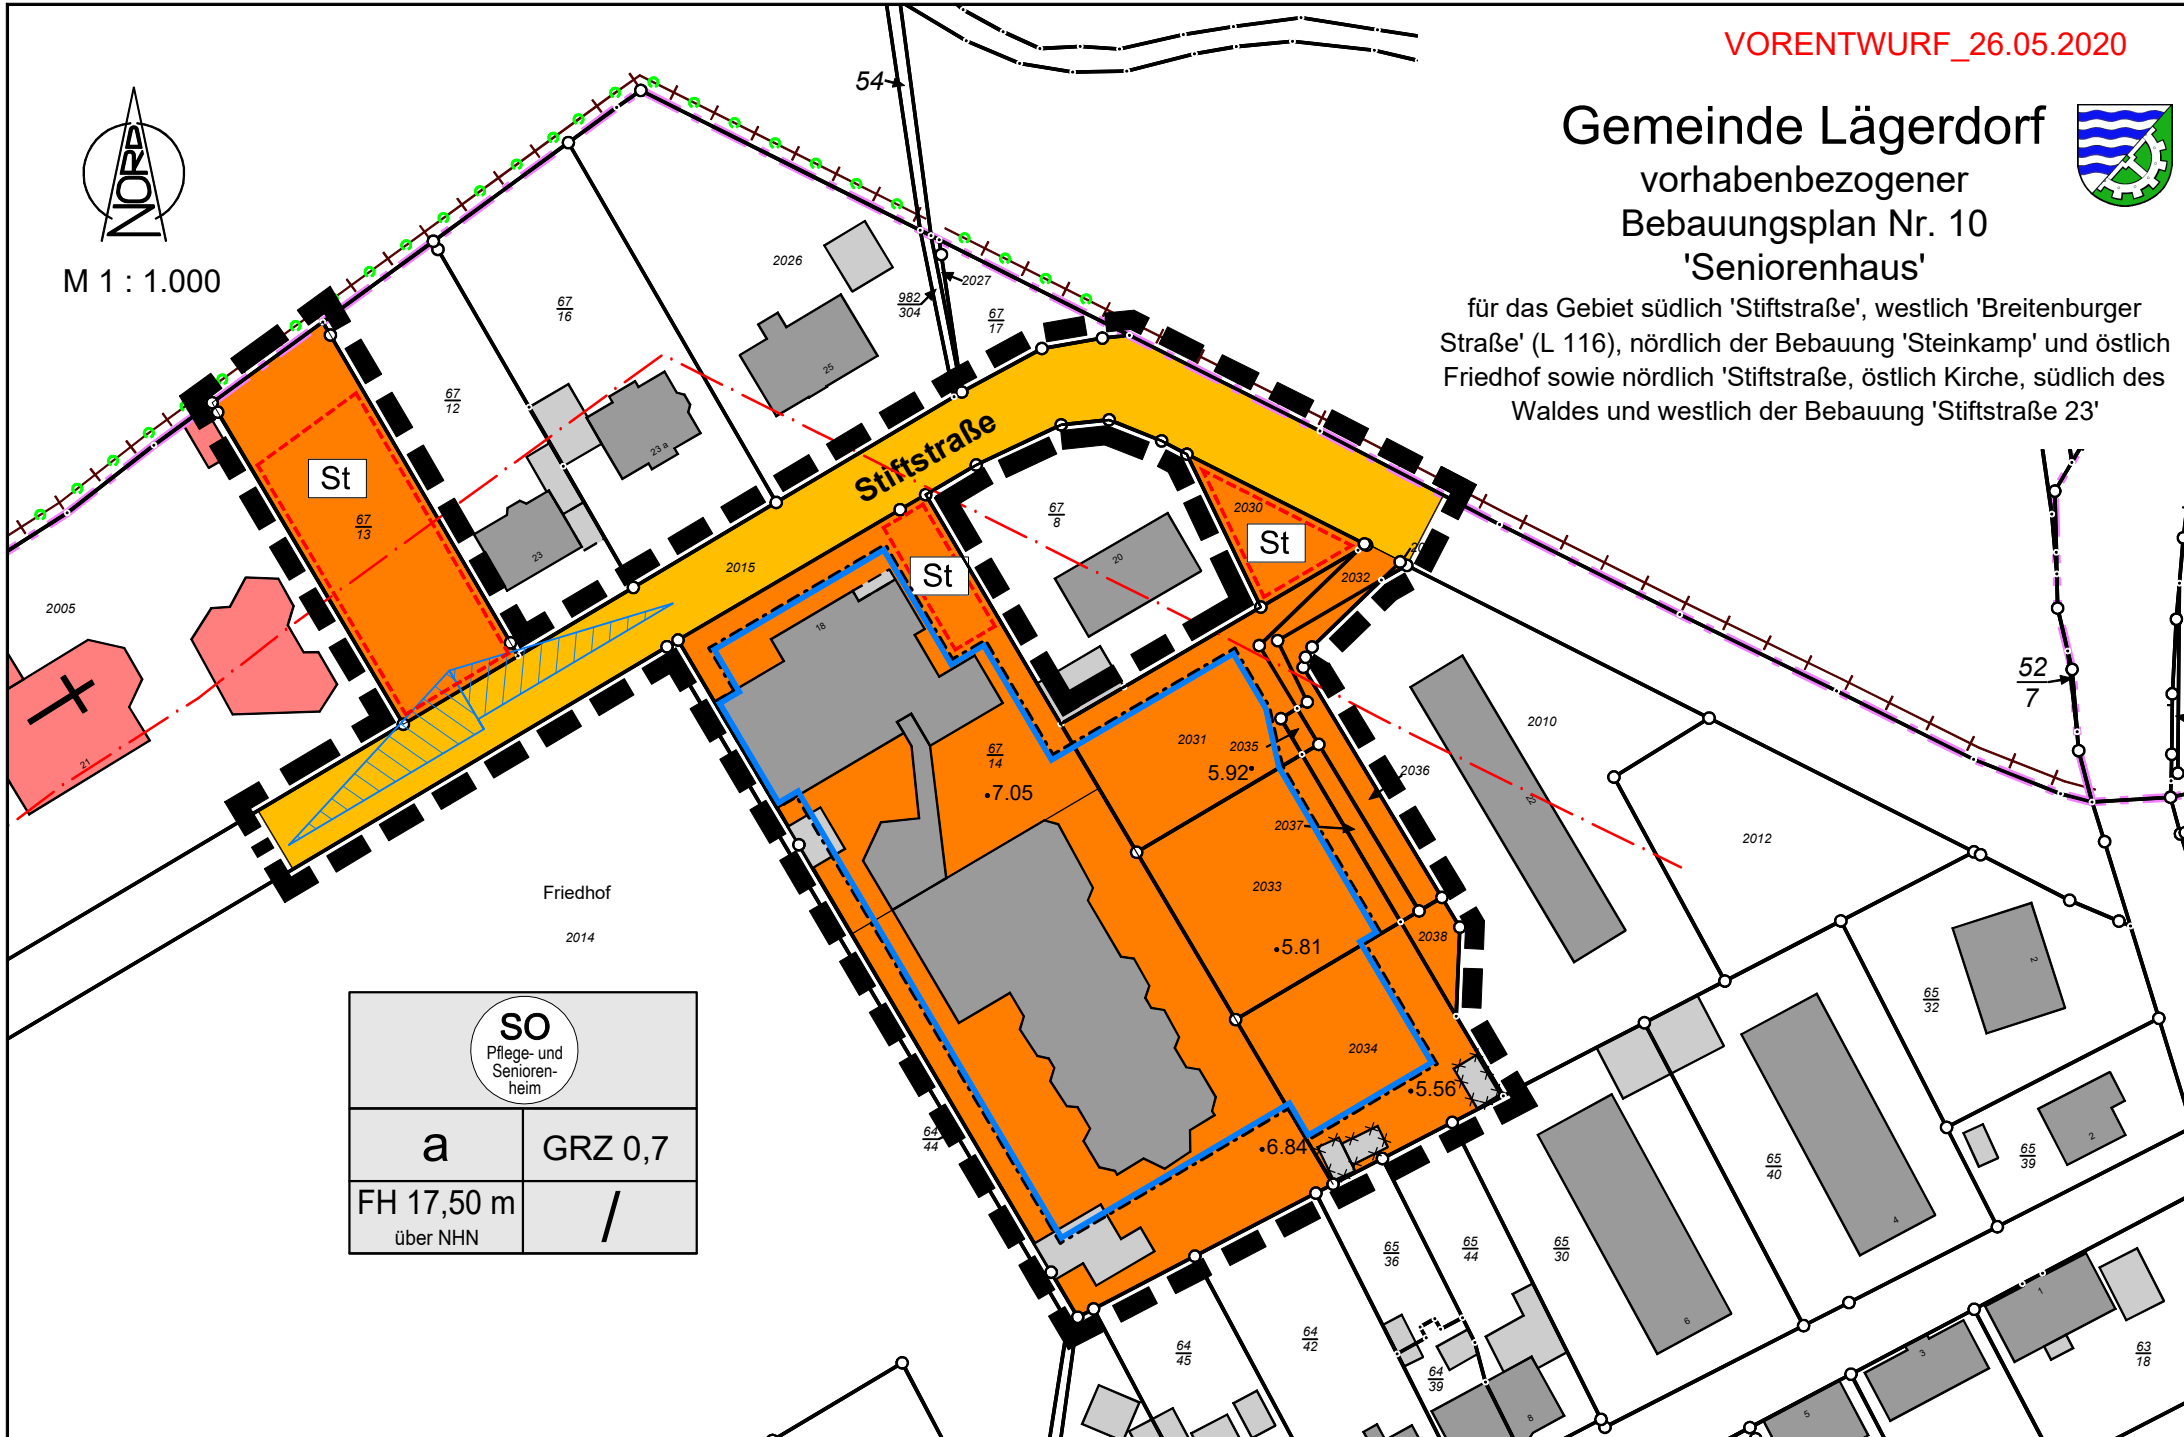

<b>SO</b> Pflege- und Senioren- heim	
<b>a</b>	GRZ 0,7
FH 17,50 m über NHN	/