


VORENTWURF_06.02.2020

Gemeinde Lägerdorf


Vorhaben- und Erschließungsplan zum vorhabenbezogenen Bebauungsplan Nr. 10 'Seniorenhaus'



für das Gebiet südlich 'Stiftstraße', westlich 'Breitenburger
Straße' (L 116), nördlich der Bebauung 'Steinkamp' und östlich
Friedhof sowie nördlich 'Stiftstraße, östlich Kirche, südlich des
Waldes und westlich der Bebauung 'Stiftstraße 23'

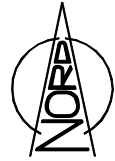

unmaßstäblich

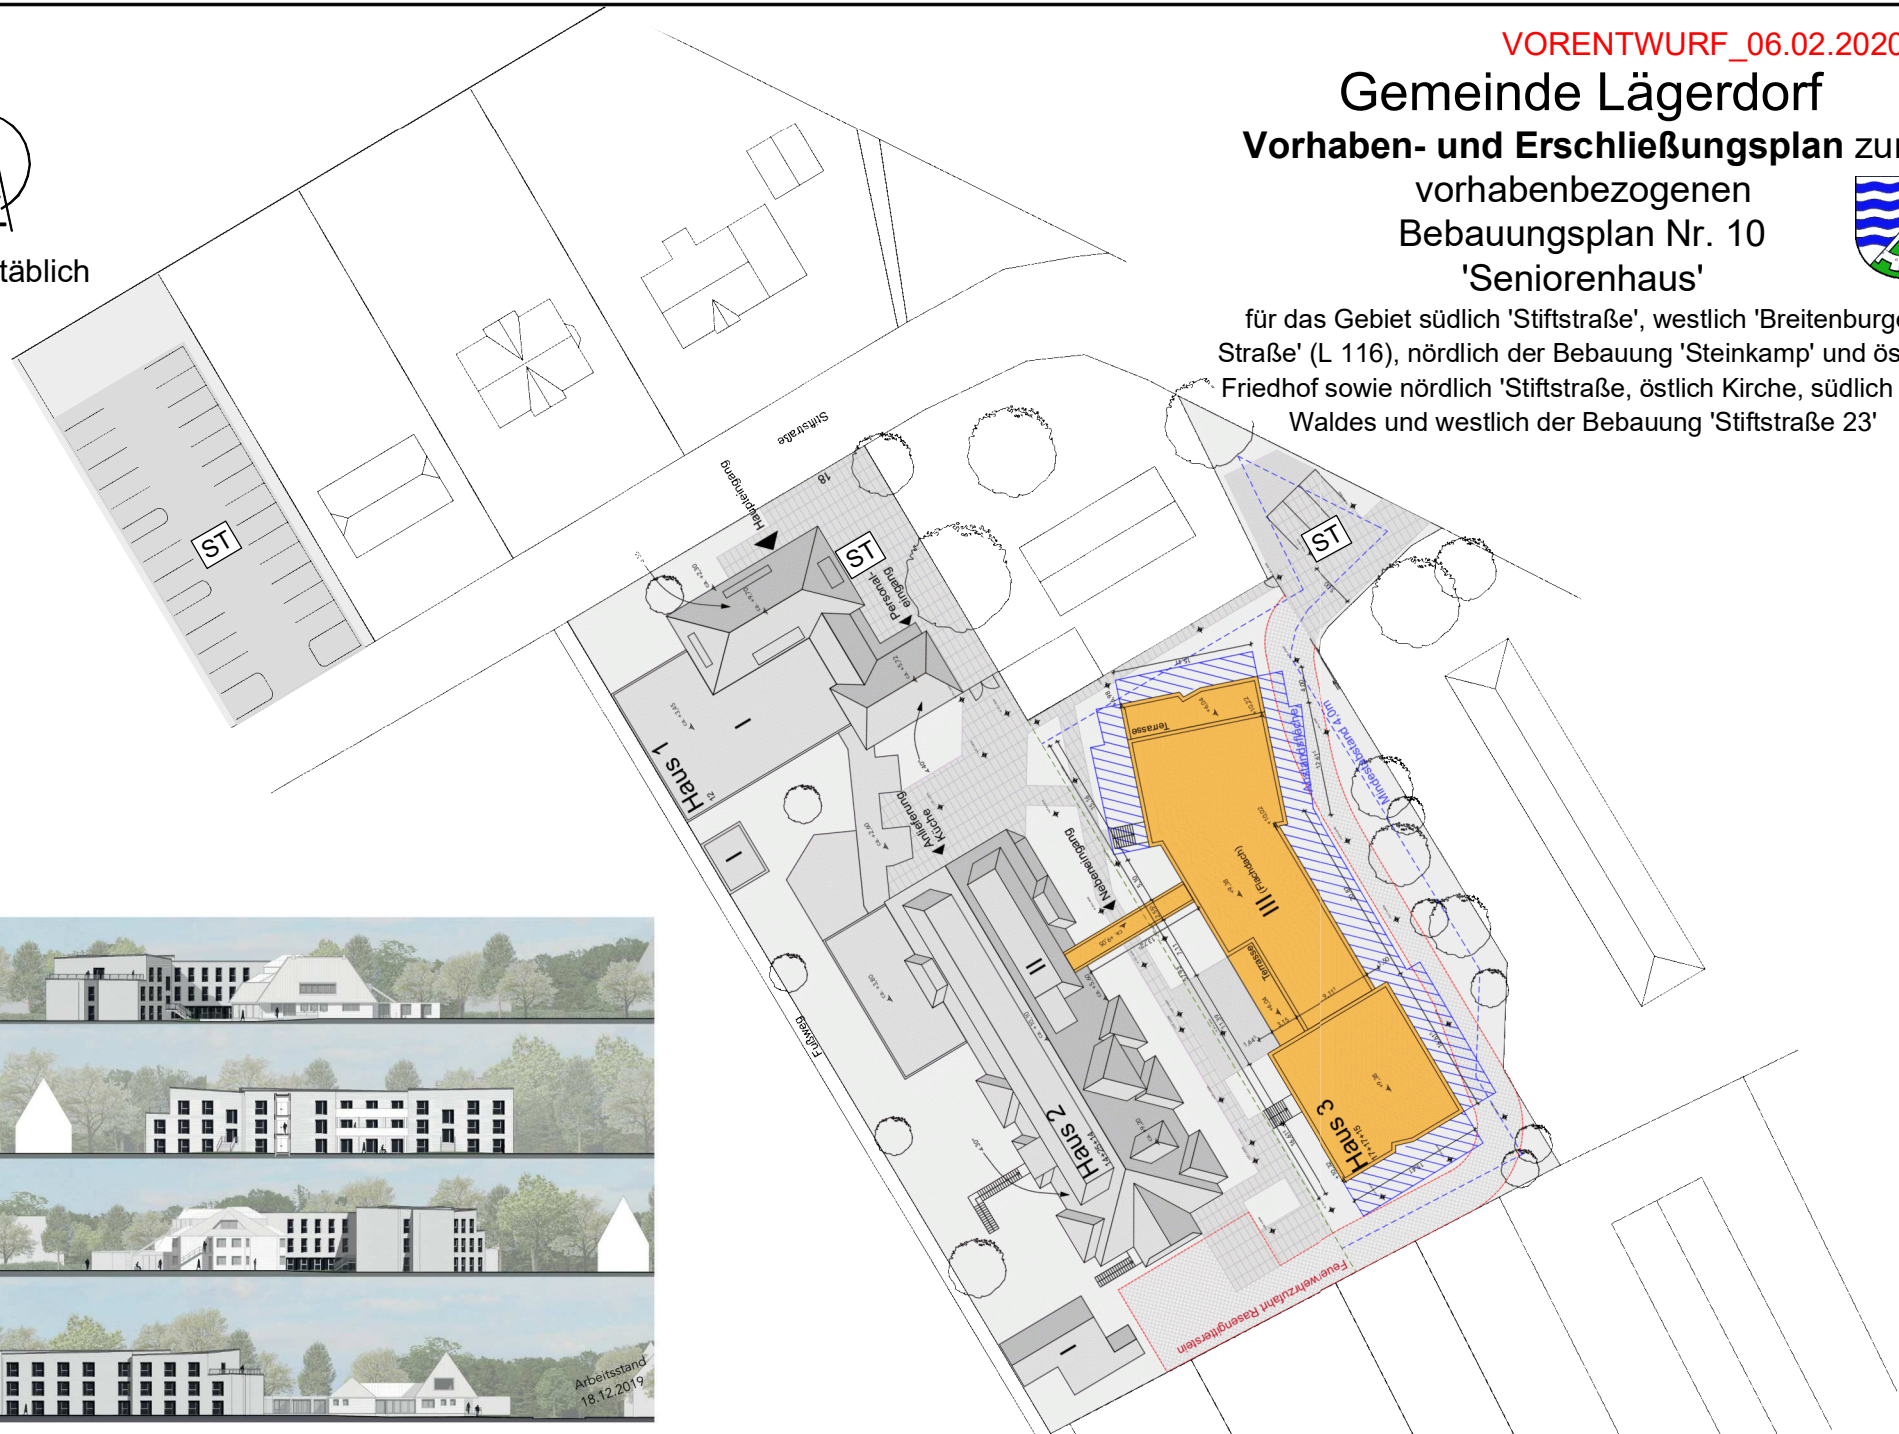

Arbeitsstand
18.12.2019